


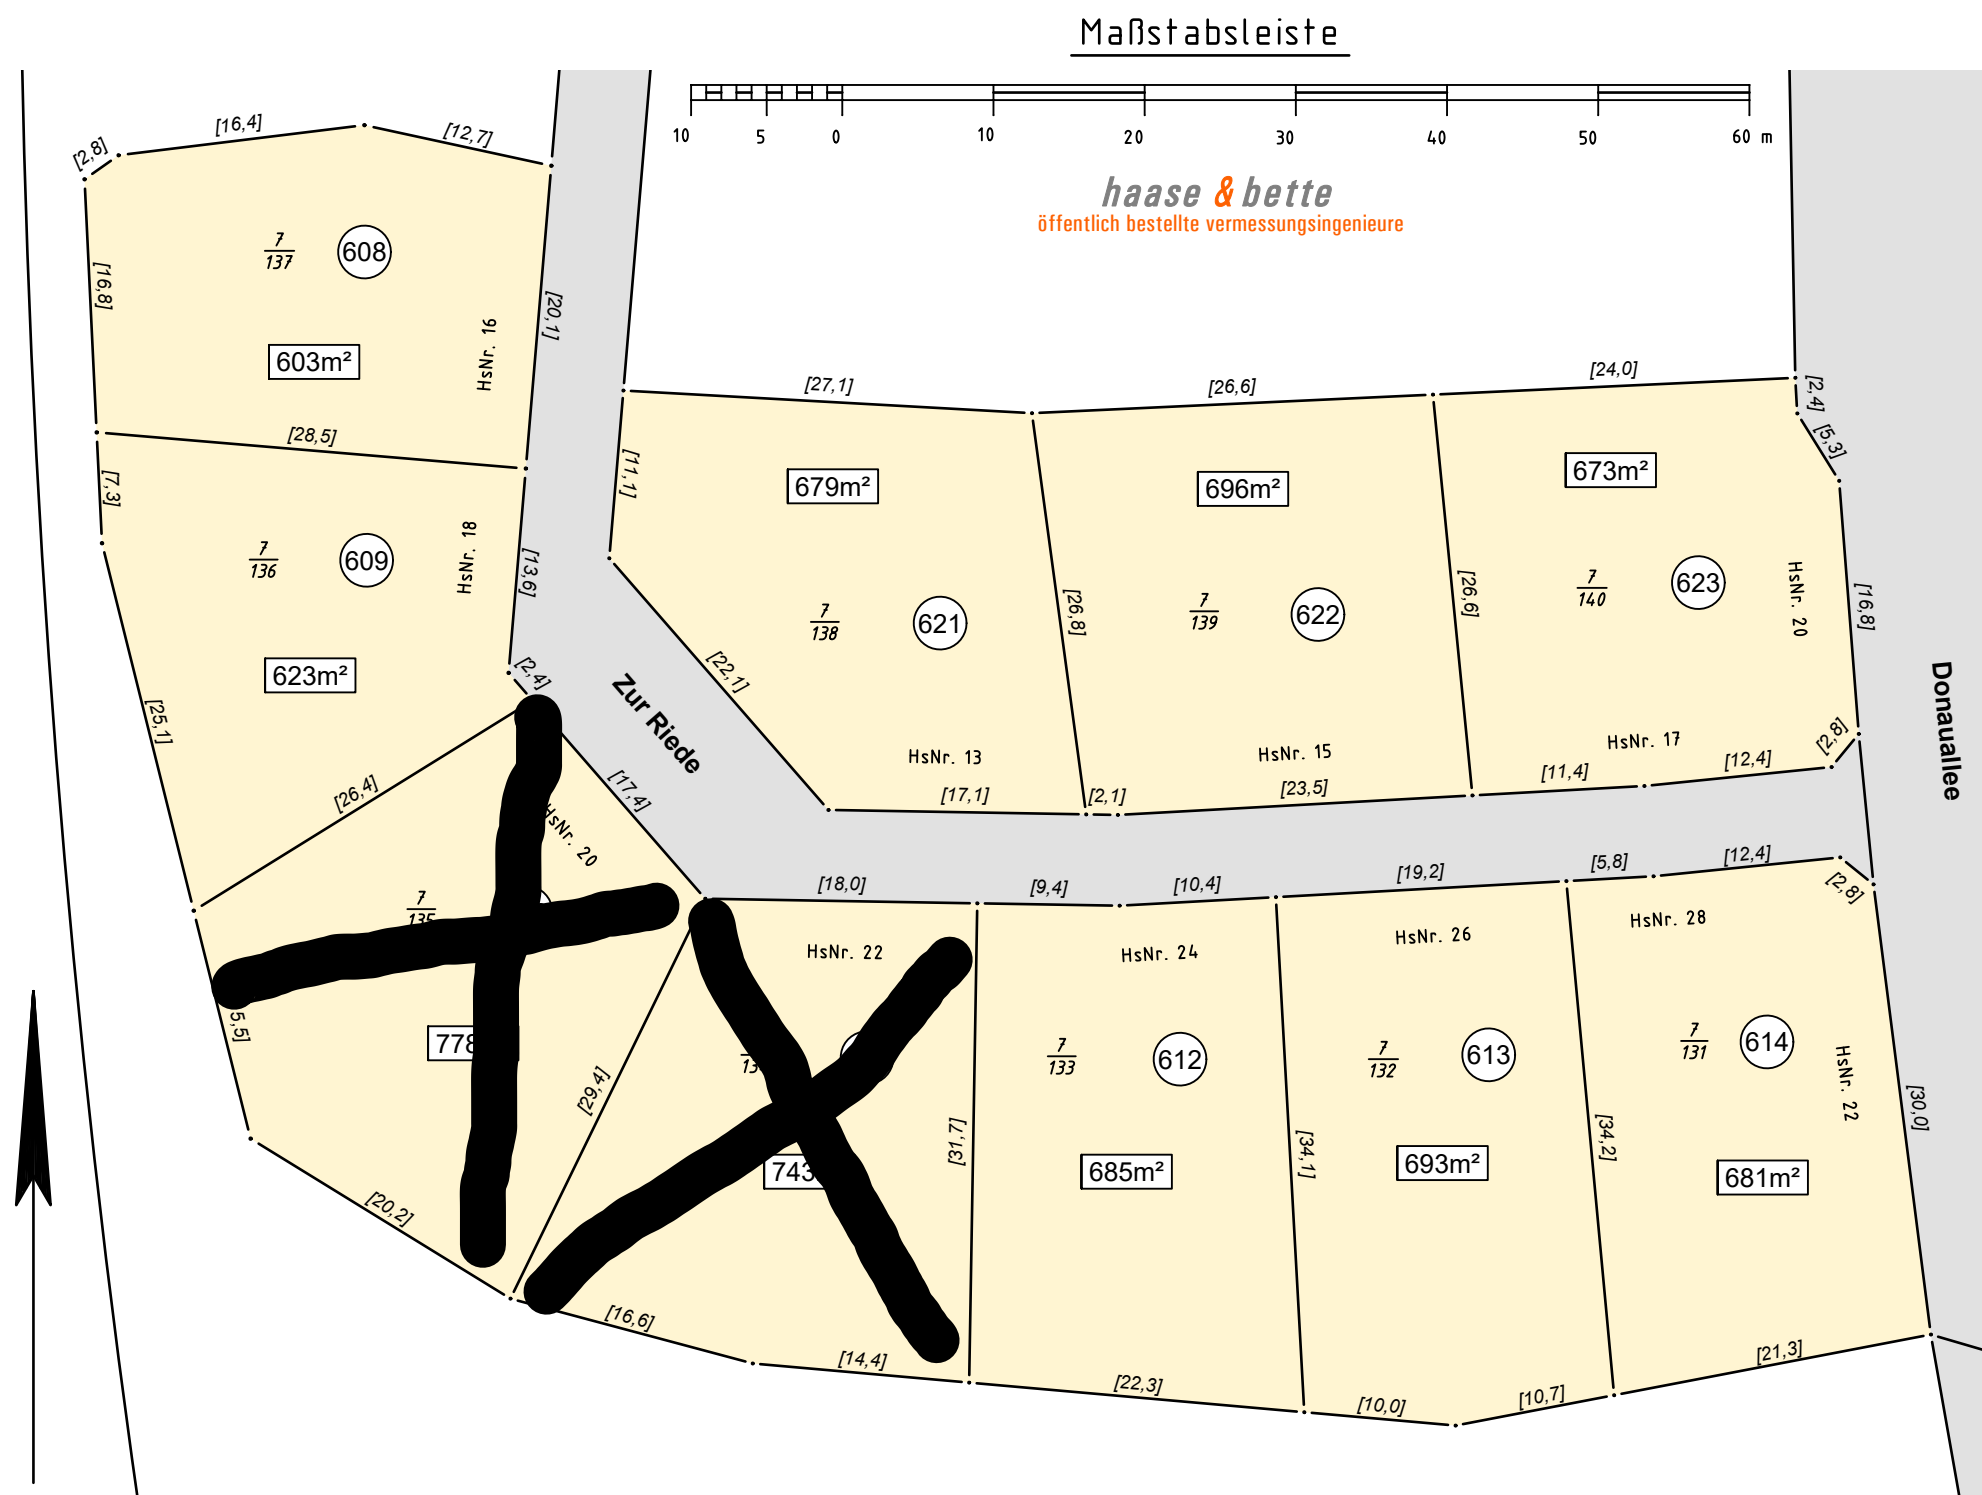

Übersichtsplan zum Baugebiet "Rethmar West"

Gemarkung: Rethmar	Flur: 11	Flurstück(e): verschiedene
Bearbeiter: bag	Maßstab: 1:500	
angefertigt: 29.07.2021	Auftragsnummer: 193020 / 213002	