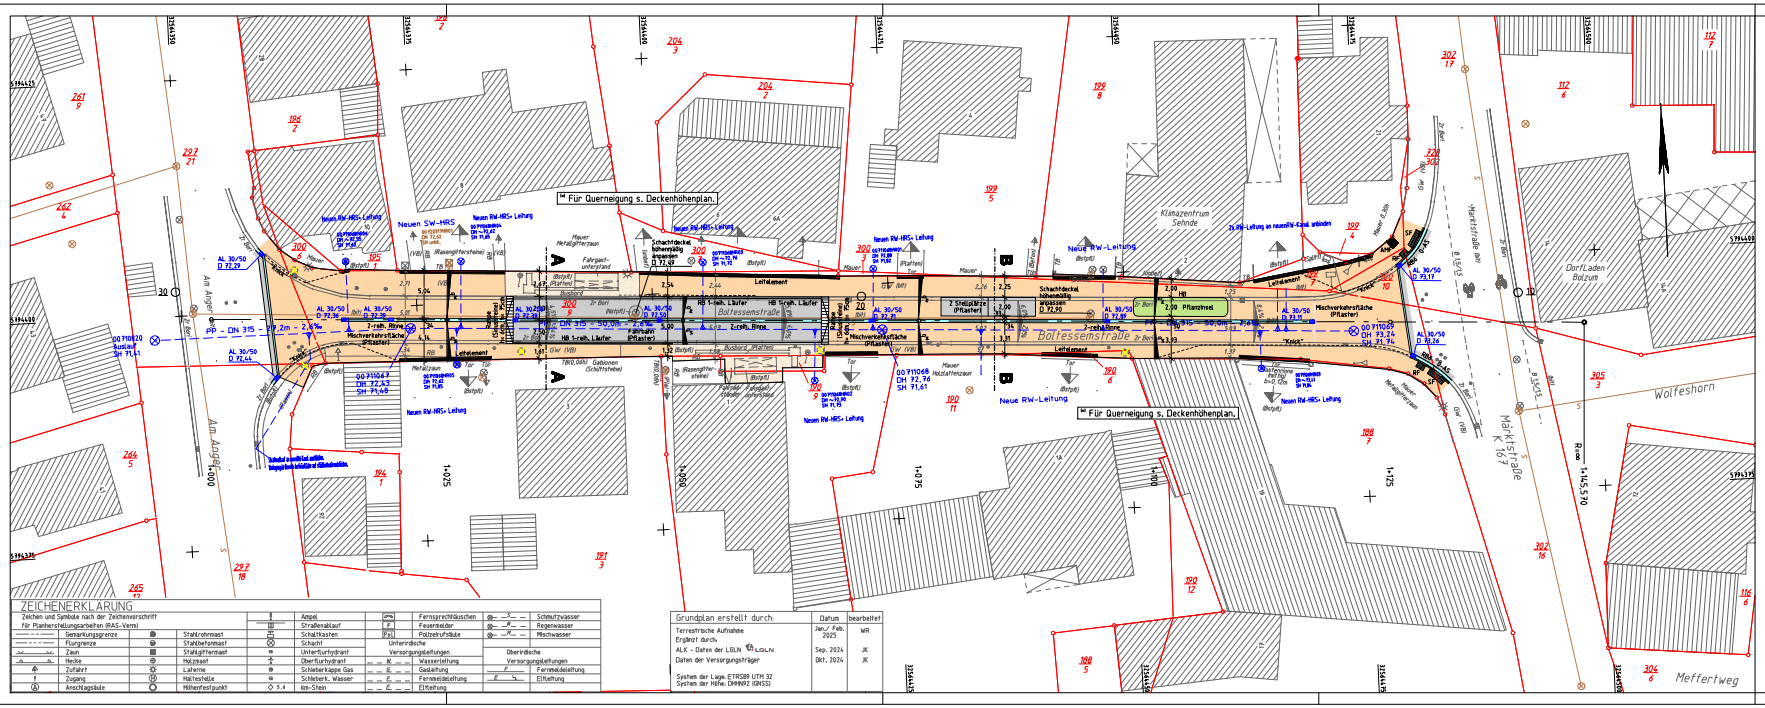

Grundplan erstellt durch:	Datum	bearbeitet
Terrestrische Aufnahme	Jan./ Feb. 2025	WR
Ergänzt durch:		
ALK – Daten der LGLN	Sep. 2024	JK
Daten der Versorgungsträger	Okt. 2024	JK
System der Lage: ETRS89 UTM 32		
System der Höhe: DHHN92 (GNSS)		

Nr.	Art der Änderung oder Ergänzung	Datum	Zeichen
5.			
4.			
3.			
2.			
1.			

Entwurfsbearbeitung

WEINKOPF
INGENIEURE FÜR BAUWESEN GmbH
BERATEN • PLANEN • REALISIEREN
Hameln • Hannover • Salzgitter • Wolfenbüttel
Kaiserstraße 59 a 31785 Hameln
Tel.: 05151-106050 Fax: 05351-5368-11

	Datum	Zeichen
bearbeitet	Jan. 2026	Kraft
gezeichnet	Jan. 2026	Kraft
geprüft:	04.02.2026	

gez. S. Müller

E:\PROJEKTDATEN\2310_Sehnde_Strahensanierungen\30_RE050801\PLT\30_RE050801\06.02.26\JK\

Stadt Sehnde
Nordstraße 21
31319 Sehnde

Unterlage 5
Blatt Nr. 1
Reg. Nr.

Straße: Boltessemstraße von Bau-km: bis Bau-km:
(Nächster Ort): Sehnde

	Datum	Zeichen
geprüft		

Sanierung der Boltessemstraße in Sehnde, OT Bolzum –Ausführungsplanung–

Lageplan

Maßstab: 1 : 250

Zur Ausführung freigegeben:
Sehnde, 05.02.2026
Stadt Sehnde
In Auftrage: gez. J. Engelhardt