

Legende


Biotypen

(gem. Kartierschlüssel für Biotypen in Niedersachsen, Drachenfels 2016)

- AT Basenreicher Lehm-/ Tonacker
- EGGb Sonstige Gartenbaukultur, Brache (ehem. Bundessortenamt)
- GET Artenarmes Extensivgrünland trockener Standorte
- GIT Artenarmes Intensivgrünland trockener Standorte
- GW Sonstige Weidefläche
- GRR Artenreicher Scherrasen
- UHM Halbruderale Gras- und Staudenflur mittlerer Standorte
- UHF Halbruderale Gras- und Staudenflur feuchter Standorte
- UR Ruderalflur
- NRS Schilf-Landröhricht
- PFP Parkfriedhof
- PFA Gehölzarter Friedhof
- PHZ Freizeitgrundstück
- PHZ Neuzeitlicher Ziergarten
- PZR Sonstige Grünanlage mit altem Baumbestand
- ERB Beet / Rabatte (Brache)
- HBE Sonstiger Einzelbaum / Baumgruppe
- HBA Baumreihe
- HEB Einzelbaum / Baumgruppe des Siedlungsbereichs
- HBKS Sonstiger Kopfbaumbestand
- HEB Einzelbaum / Baumgruppe des Siedlungsbereichs
- HEB Neuanpflanzung
- HPS Sonstiger standortgerechter Gehölzbestand
- BE Einzelstrauch
- BZE Ziergebüsch aus überw. heimischen Gehölzarten
- BZN Ziergebüsch aus überw. nicht heimischen Gehölzarten
- BZH Zierhecke
- FGR Nährstoffreicher Graben
- SXG Gewässer in Grünanlage
- SEZ Sonstiges naturnahes nährstoffreiches Stillgewässer
- OWZ Sonstige wasserbauliche Anlage (Regenrückhaltebecken)
- OGG Gewerbegebiet (ehem. Bundessortenamt) (Gebäude rot schraffiert)
- OFL Lagerplatz
- EL Landwirtschaftliche Lagerfläche (Misthaufen)
- OVS Straße
- OVW Weg
- OEL Locker bebautes Einfamilienhausgebiet
- (HEB) gestrichelte Schraffur, Signatur in Klammern = Biotyp als Nebencode

Sonstiges

- Grenze Bebauungsplan
- Grenze angrenzender Bebauungsplan (nur zur Information)
- (GLB) Geschützter Landschaftsbestandteil (nur zur Information)
 - 1 Baumbestand entlang der Donau (östlicher Teil)
 - 2 Baumbestand auf dem Friedhof
 - 3 Straßenbäume entlang der B 65

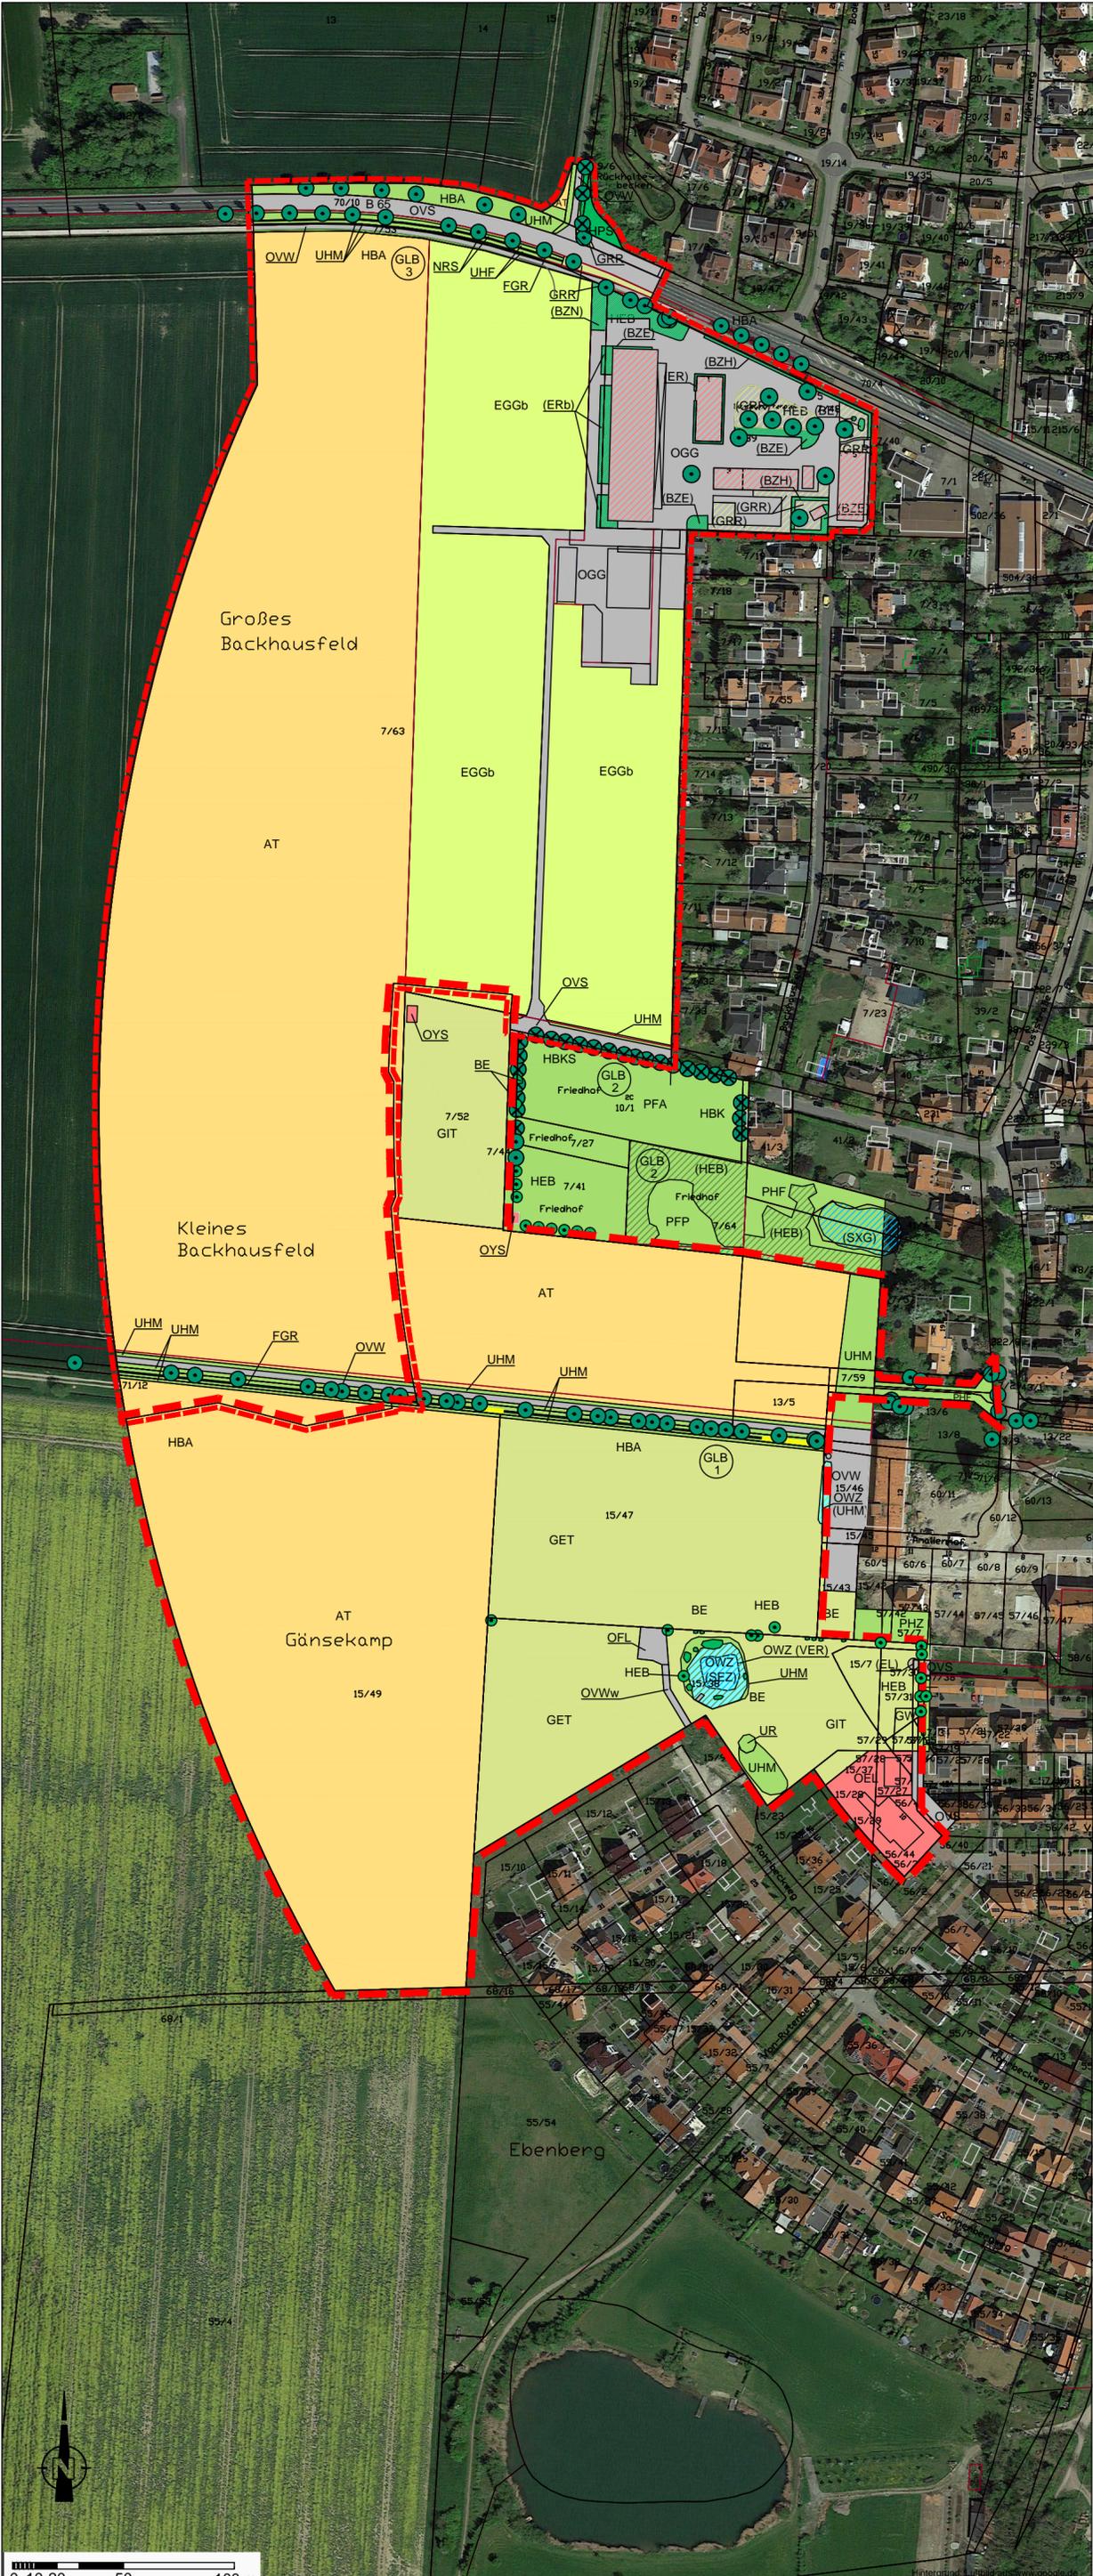

STADT SEHNDE		
NORDSTR. 21, 31319 SEHNDE		
Bebauungsplan Nr. 215 "Backhausfeld"		
OT Rethmar, Stadt Sehnde		
Biotypen		Stand: 13.06.2019
Kartierung 05/06 2017, Ergänzung 07/2018 u. 10/2018		
Planungsbüro:	planerzirkel bernd schmitzberger st. arch. städtebau, grün- und landschaftsplanung	Kartiergrundlage: Auszug aus den Geobasisdaten der Niedersächsischen Vermessungs- und Katasterverwaltung © 2017
		Maßstab i. O.: 1 : 2000
		Blattgröße: A2 420 mm x 594 mm