

565800

566000

5797200

5797200

5797000

5797000

565800

566000




DEKRA Automobil GmbH
Essener Bogen 10
22419 Hamburg

Sehnde B-Plan 342 "Sehnde-Nord II"
Projektnummer: 551225615
Bearbeiter: PBr

Rasterlärmkarte
Verkehrslärm (Gesamt)
inkl. vorh./geplante Gebäude
Immissionshöhe 1,6m(Terrasse)
Tageszeitraum

Pegelbereich
LrT
in dB(A)

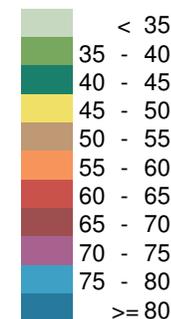


Legende

- Plangebiet
- Straße
- Schiene
- Gebäude
- Nebengebäude
- Gebäude (Neu)
- Nebengebäude (Neu)

Anhang 4.1

Maßstab 1:2500

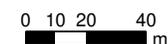

565800

566000

5797200

5797200

5797000

5797000

565800

566000




DEKRA Automobil GmbH
Essener Bogen 10
22419 Hamburg

Sehnde B-Plan 342 "Sehnde-Nord II"
Projektnummer: 551225615
Bearbeiter: PBr

Rasterlärmkarte
Verkehrslärm (Gesamt)
inkl. vorh./geplante Gebäude
Immissionshöhe 5,6m (1.OG)
Tageszeitraum

Pegelbereich
LrT
in dB(A)

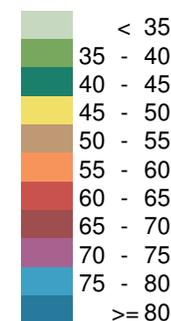

Legende

- Plangebiet
- Straße
- Schiene
- Gebäude
- Nebengebäude
- Gebäude (Neu)
- Nebengebäude (Neu)

Anhang 4.2

Maßstab 1:2500



565800

566000

5797200

5797200

5797000

5797000

565800

566000




DEKRA Automobil GmbH
Essener Bogen 10
22419 Hamburg

Sehnde B-Plan 342 "Sehnde-Nord II"
Projektnummer: 551225615
Bearbeiter: PBr

Rasterlärmkarte
Verkehrslärm (Gesamt)
inkl. vorh./geplante Gebäude
Immissionshöhe 5,6m (1.OG)
Nachtzeitraum

Pegelbereich
LrN
in dB(A)

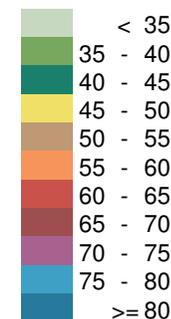


Legende

- Plangebiet
- Straße
- Schiene
- Gebäude
- Nebengebäude
- Gebäude (Neu)
- Nebengebäude (Neu)

Anhang 4.3

Maßstab 1:2500

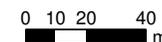

565800

566000

5797200

5797200

5797000

5797000

565800

566000



Stadt Sehnde
 Bebauungsplan Nr. 342
 „Sehnde Nord II“, 2. Änderung,
 Ortsteil-Sehnde
 Städtebaulicher Entwurf
 Variante 1 August 2017

Legende

-  Plangebiet
-  Straße
-  Schiene
-  Gebäude
-  Nebengebäude
-  Erdwall (h=3m)




DEKRA Automobil GmbH
 Essener Bogen 10
 22419 Hamburg

Sehnde B-Plan 342 "Sehnde-Nord II"
 Projektnummer: 551225615
 Bearbeiter: PBr

Rasterlärmkarte
 Verkehrslärm (Gesamt)
 inkl. 3m Erdwall an Straße
 Immissionshöhe 1,6m(Terrasse)
 Tageszeitraum

Pegelbereich
 LrT
 in dB(A)

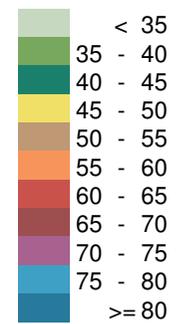

Anhang 5.1

Maßstab 1:2500
 0 10 20 40 m



565800

566000

5797200

5797200


5797000

5797000

565800

566000

Stadt Sehnde
 Bebauungsplan Nr. 342
 „Sehnde Nord II“, 2. Änderung,
 Ortsteil-Seeheide
 Städtebaulicher Entwurf
 Variante 1 August 2017

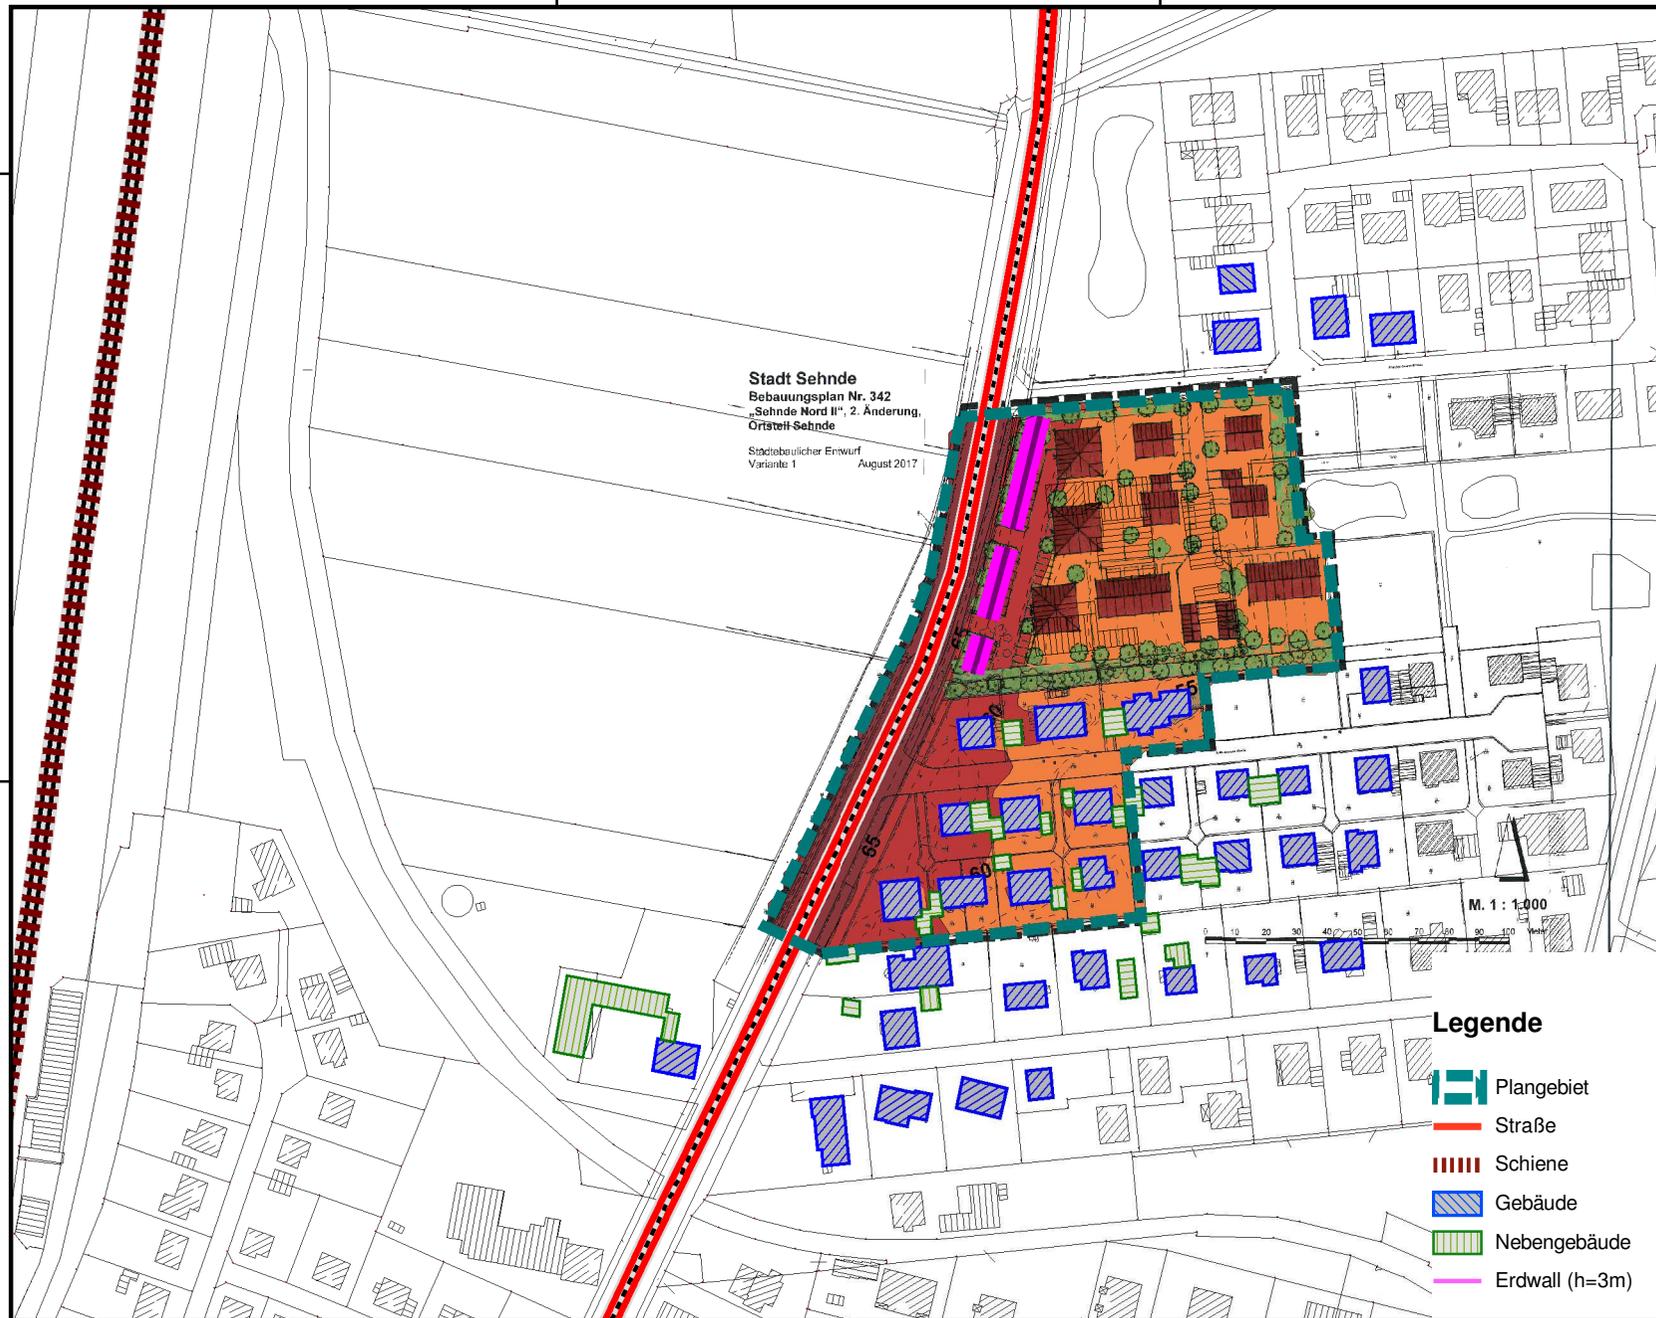

Legende

-  Plangebiet
-  Straße
-  Schiene
-  Gebäude
-  Nebengebäude
-  Erdwall (h=3m)




DEKRA Automobil GmbH
 Essener Bogen 10
 22419 Hamburg

Sehnde B-Plan 342 "Sehnde-Nord II"
 Projektnummer: 551225615
 Bearbeiter: PBr


Rasterlärmkarte
 Verkehrslärm (Gesamt)
 inkl. 3m Erdwall an Straße
 Immissionshöhe 5,6m (1.OG)
 Tageszeitraum

Pegelbereich
 LrT
 in dB(A)

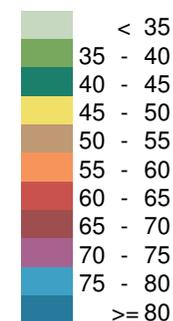

Anhang 5.2

Maßstab 1:2500

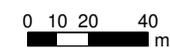

565800

566000

5797200

5797200

5797000

5797000

565800

566000



Stadt Sehnde
 Bebauungsplan Nr. 342
 „Sehnde Nord II“, 2. Änderung,
 Ortsteil Sehnde
 Städtebaulicher Entwurf
 Variante 1 August 2017

M. 1 : 1.000

Legende

-  Plangebiet
-  Straße
-  Schiene
-  Gebäude
-  Nebengebäude
-  Wand (h=3m)




DEKRA Automobil GmbH
 Essener Bogen 10
 22419 Hamburg

Sehnde B-Plan 342 "Sehnde-Nord II"
 Projektnummer: 551225615
 Bearbeiter: PBr


Rasterlärmkarte
 Verkehrslärm (Gesamt)
 inkl. 3m Wand an Schiene
 Immissionshöhe 2,8m (EG)
 Nachtzeitraum

Pegelbereich
 LrN
 in dB(A)

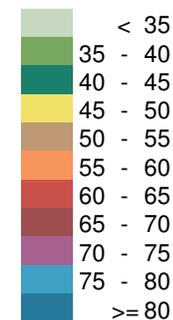

Anhang 6.1

Maßstab 1:2500

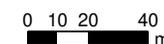

565800

566000

5797200

5797200

5797000

5797000

565800

566000



Stadt Sehnde
 Bebauungsplan Nr. 342
 „Sehnde Nord II“, 2. Änderung,
 Ortsteil Sehnde
 Städtebaulicher Entwurf
 Variante 1 August 2017

M. 1 : 1.000

Legende

-  Plangebiet
-  Straße
-  Schiene
-  Gebäude
-  Nebengebäude
-  Wand (h=3m)




DEKRA Automobil GmbH
 Essener Bogen 10
 22419 Hamburg

Sehnde B-Plan 342 "Sehnde-Nord II"
 Projektnummer: 551225615
 Bearbeiter: PBr

Rasterlärmkarte
 Verkehrslärm (Gesamt)
 inkl. 3m Wand an Schiene
 Immissionshöhe 5,6m (1.OG)
 Nachtzeitraum

Pegelbereich
 LrN
 in dB(A)

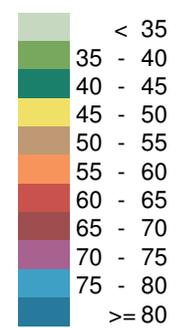

Anhang 6.2

Maßstab 1:2500
 0 10 20 40 m



565800

566000

5797200


5797200

5797000

5797000

565800

566000

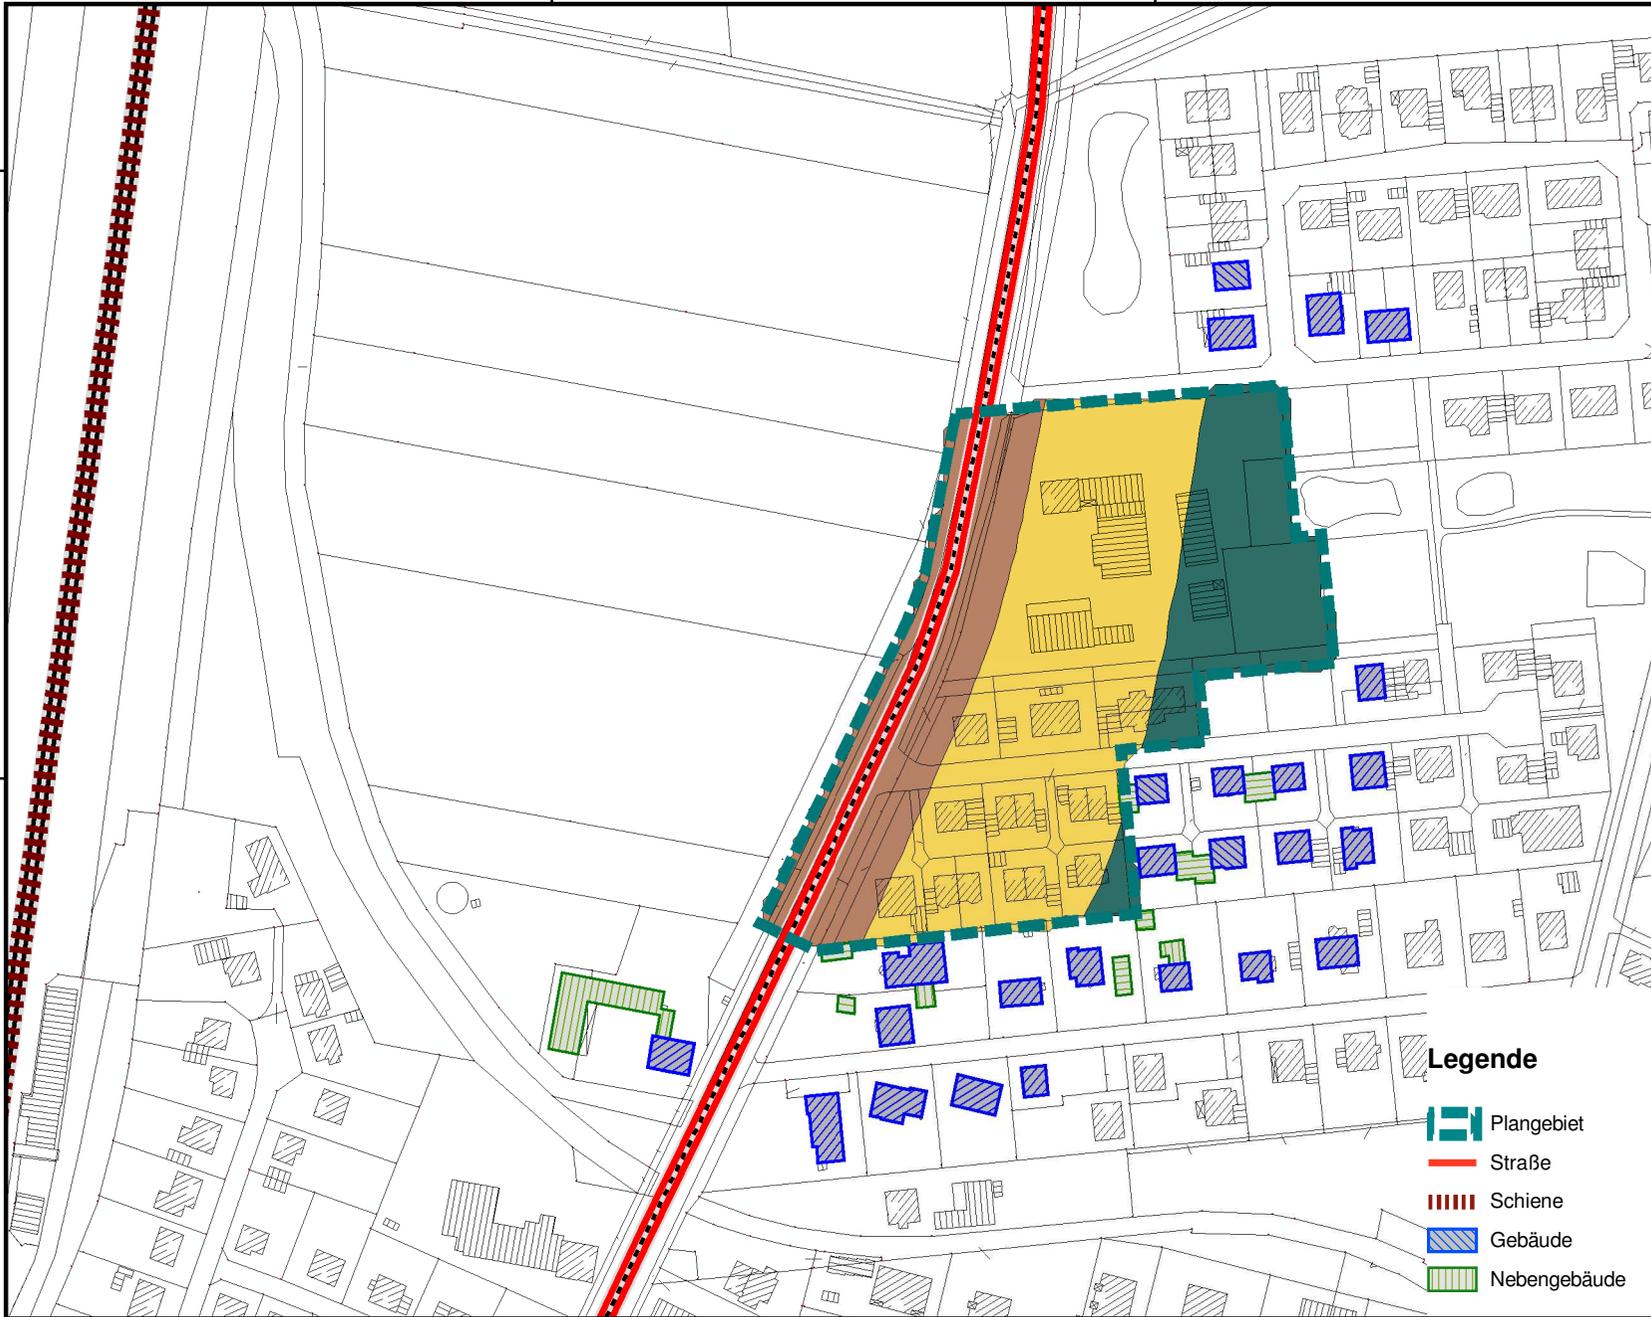

Legende

-  Plangebiet
-  Straße
-  Schiene
-  Gebäude
-  Nebengebäude



DEKRA Automobil GmbH
 Essener Bogen 10
 22419 Hamburg

Sehnde B-Plan 342 "Sehnde-Nord II"
 Projektnummer: 551225615
 Bearbeiter: PBr


maßgebliche Außenlärmpegel
 Lärmpegelbereich nach DIN4109
 Basis: Tageszeitraum, DG

Lärmpegelbereich
 in dB(A)

I	<= 55
II	55 < <= 60
III	60 < <= 65
IV	65 < <= 70
V	70 < <= 75
VI	75 < <= 80
VII	80 <

Anhang 7.1

Maßstab 1:2500

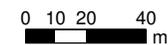

565800

566000

5797200


5797200

5797000

5797000

565800

566000

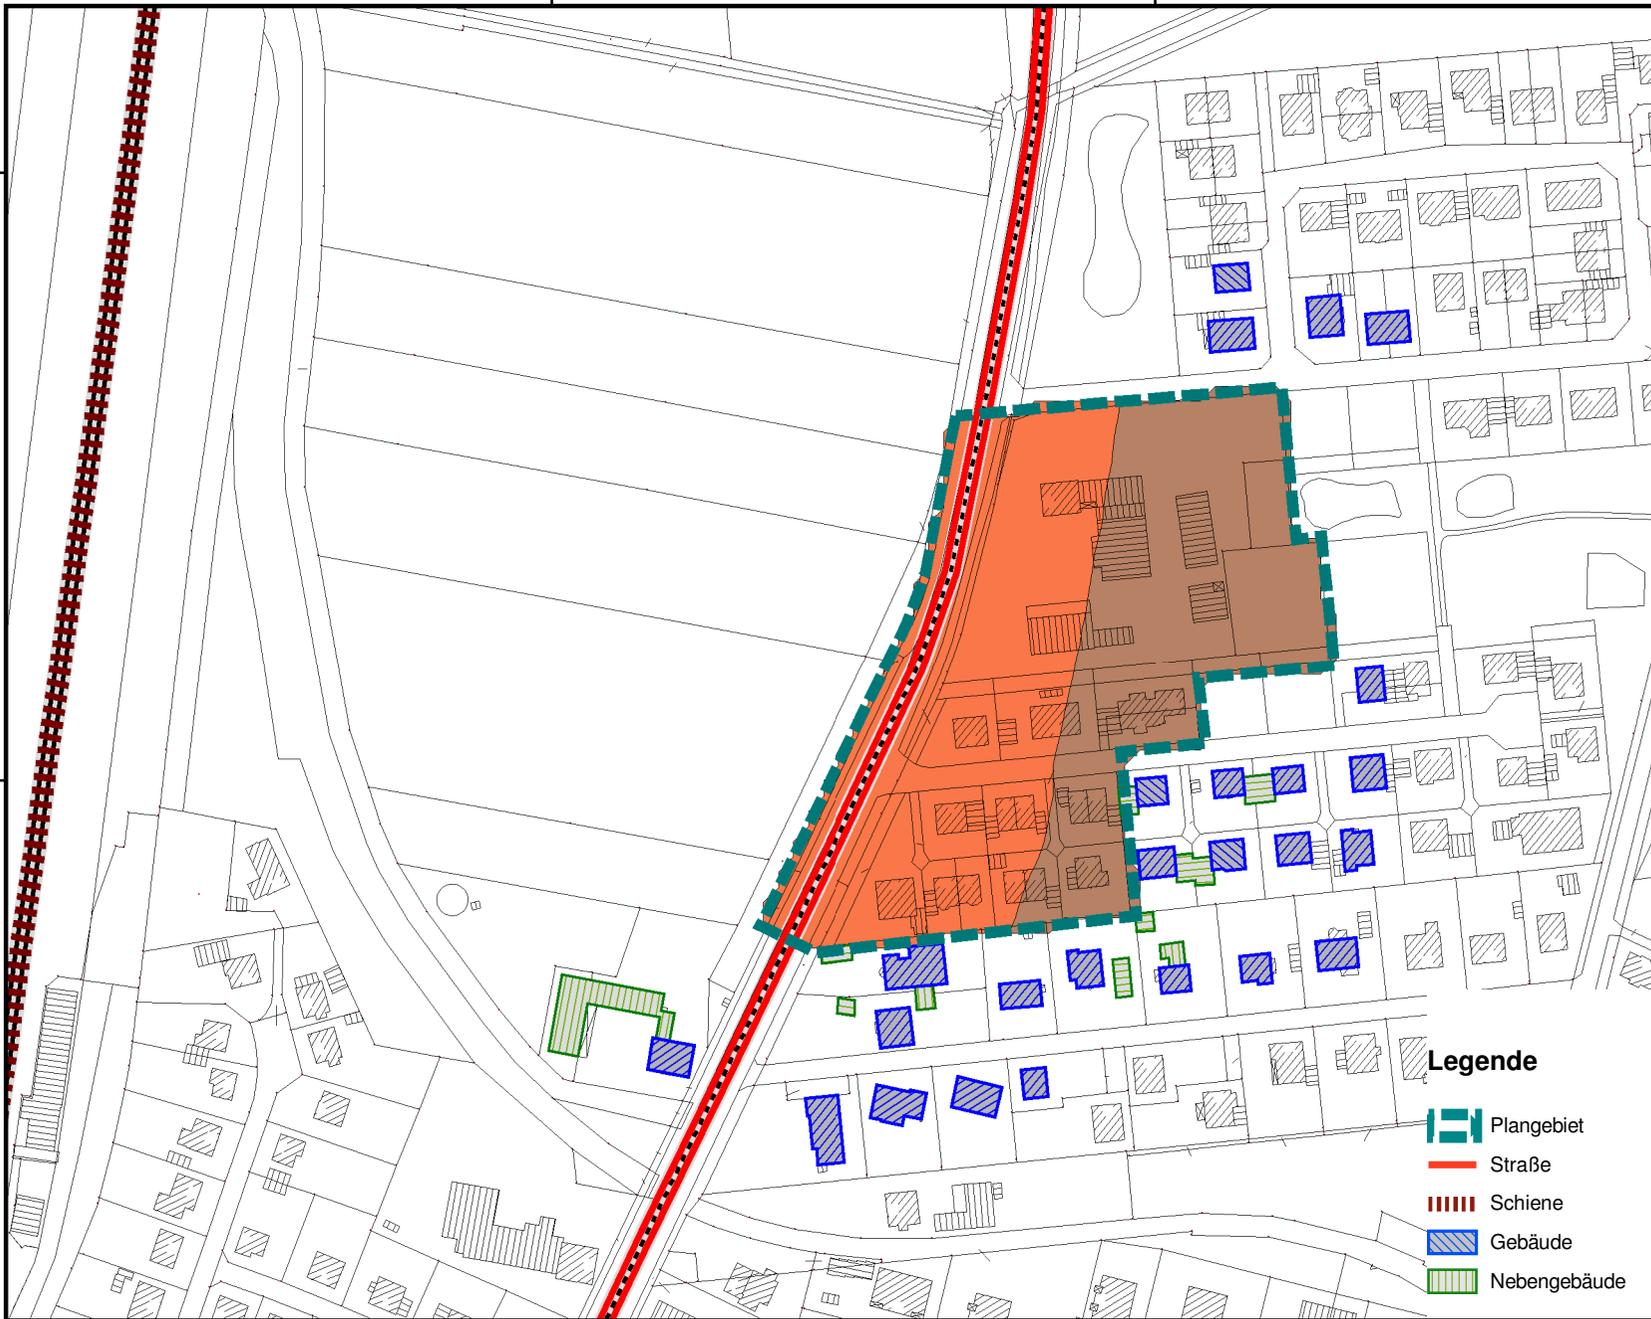

Legende

-  Plangebiet
-  Straße
-  Schiene
-  Gebäude
-  Nebengebäude



DEKRA Automobil GmbH
 Essener Bogen 10
 22419 Hamburg

Sehnde B-Plan 342 "Sehnde-Nord II"
 Projektnummer: 551225615
 Bearbeiter: PBr

maßgebliche Außenlärmpegel
 Lärmpegelbereich nach DIN4109
 Basis: Nachtzeitraum, DG

Lärmpegelbereich
 in dB(A)

I	<= 55
II	55 < <= 60
III	60 < <= 65
IV	65 < <= 70
V	70 < <= 75
VI	75 < <= 80
VII	80 <

Anhang 7.2

Maßstab 1:2500

