


**Anlage zur Beschlussvorlage 2017/0081
- Bebauungsplan Nr. 347 „Kommunale Entlastungsstraße Sehnde“**

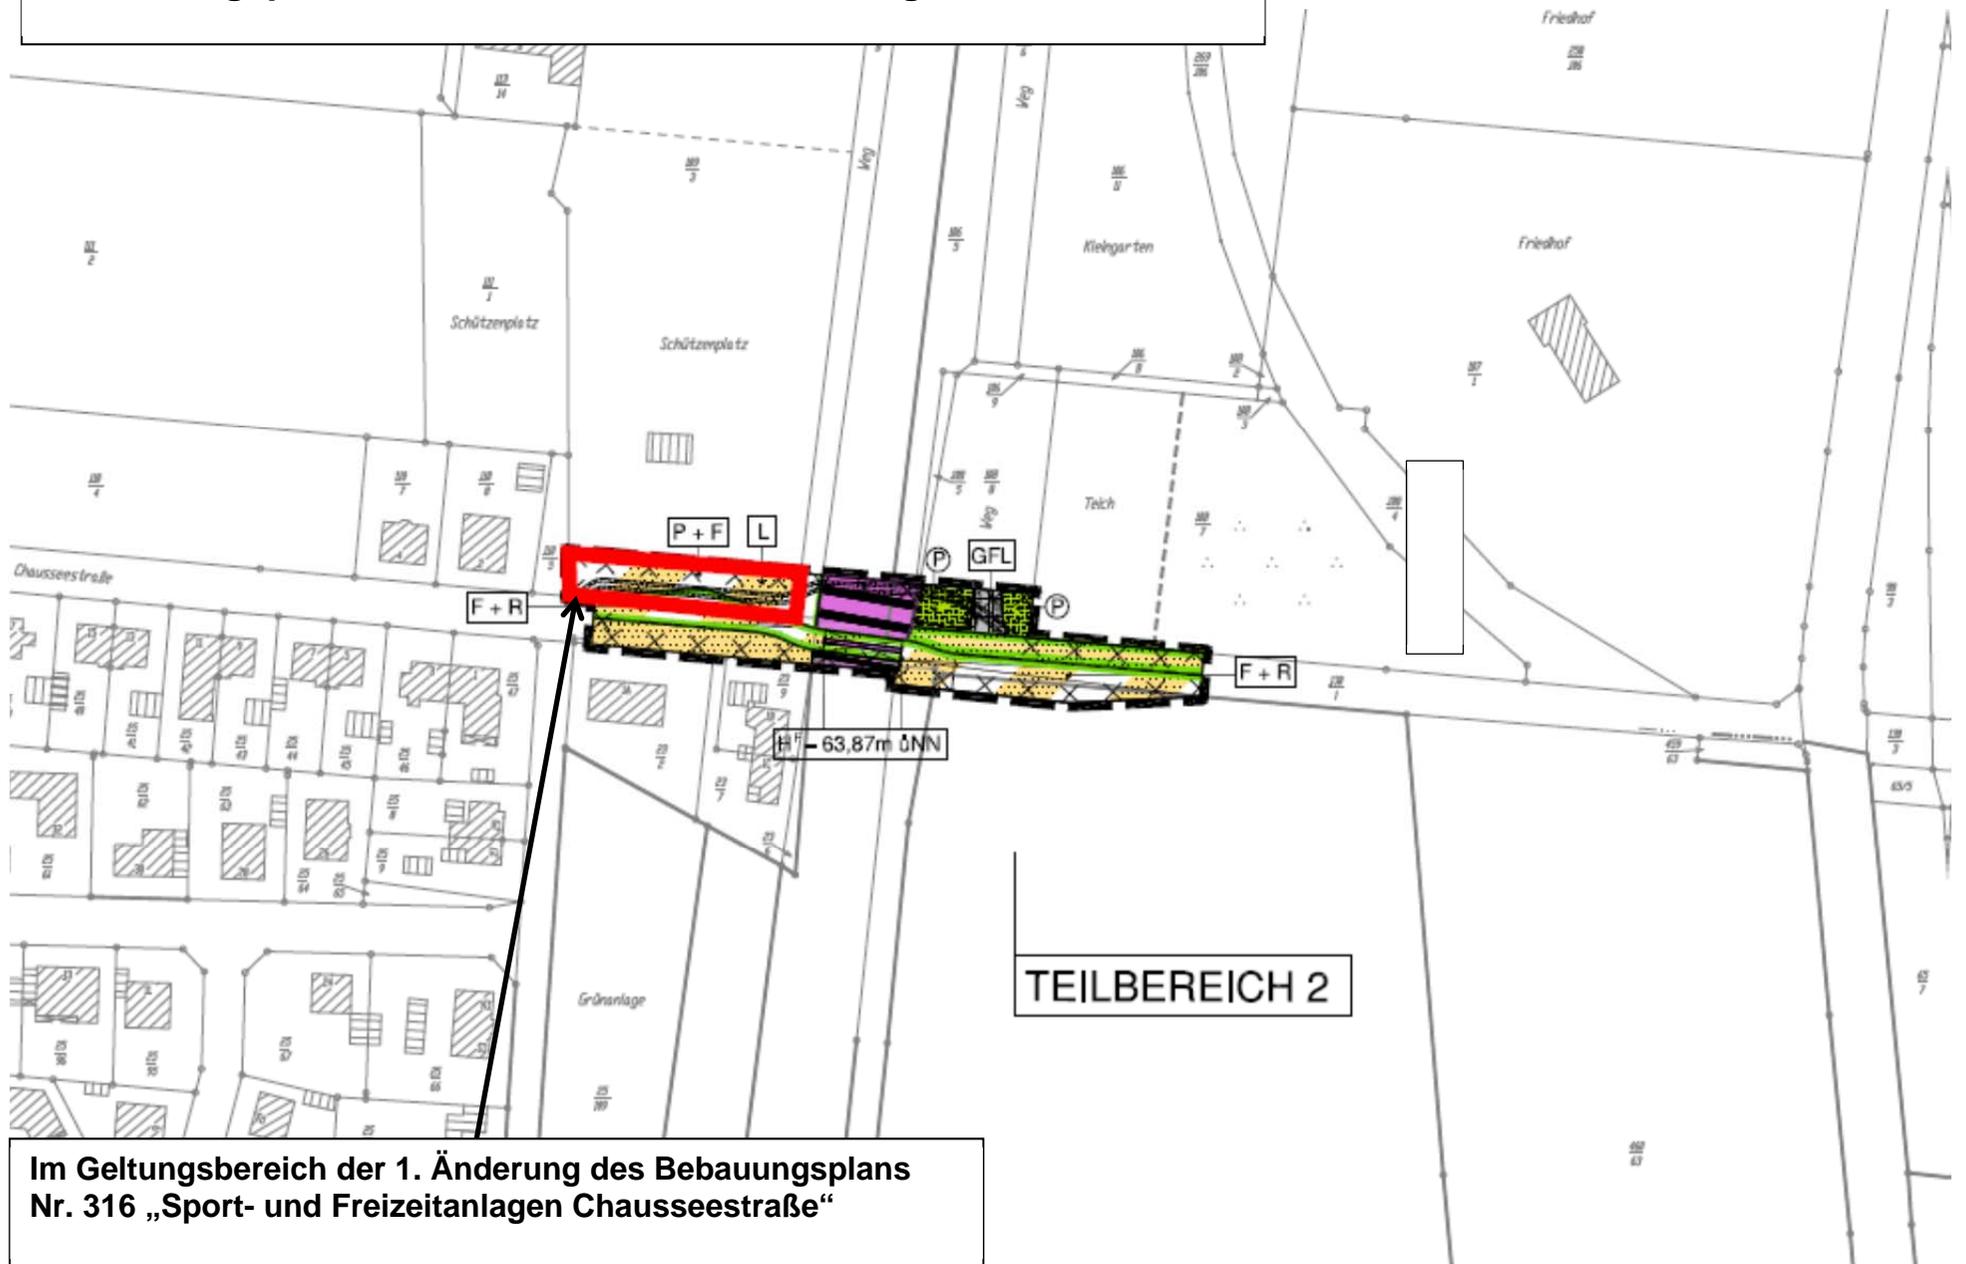

**Im Geltungsbereich der 1. Änderung des Bebauungsplans
Nr. 316 „Sport- und Freizeitanlagen Chausseestraße“**