


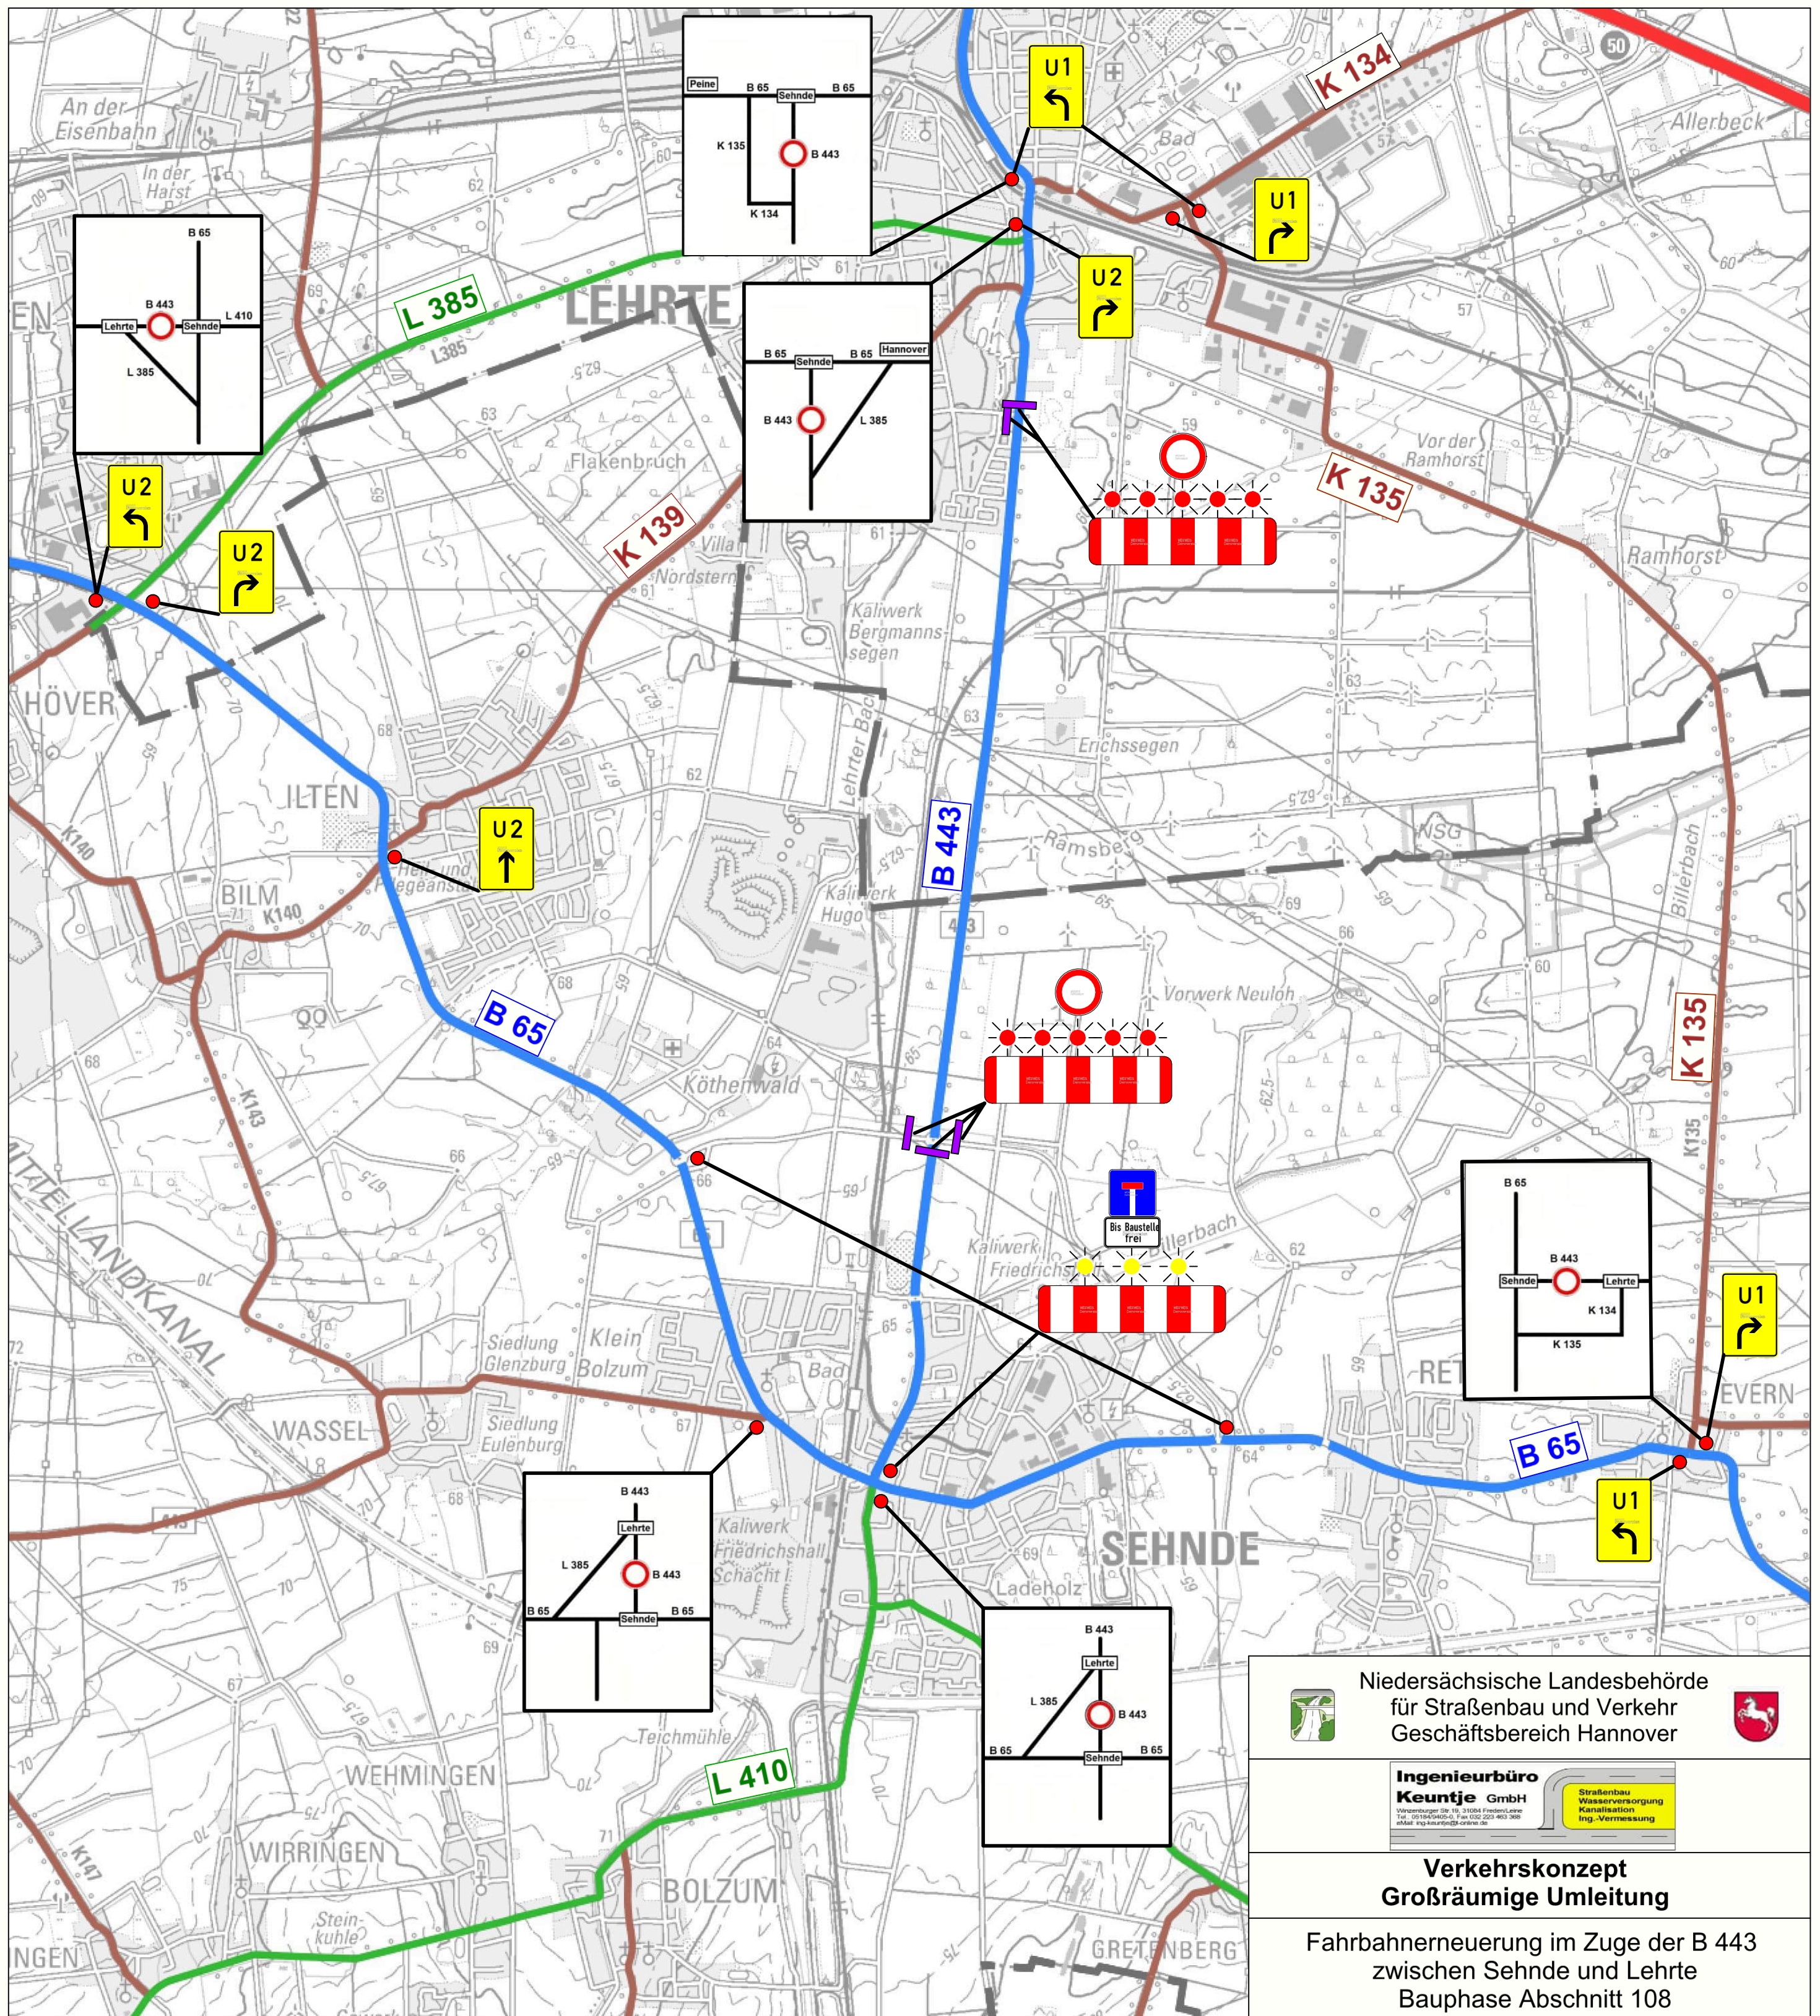

Niedersächsische Landesbehörde
für Straßenbau und Verkehr
Geschäftsbereich Hannover

Ingenieurbüro
Keuntje GmbH
Wapenburger Str. 10, 31104 Friedland
Tel.: 0519459405-0, Fax: 0522 223 463 368
eMail: info@keuntje.de

Straßenbau
Wasserversorgung
Ing.-Vermessung

**Verkehrskonzept
Großräumige Umleitung**
Fahrbahnerneuerung im Zuge der B 443
zwischen Sehnde und Lehrte
Bauphase Abschnitt 108